

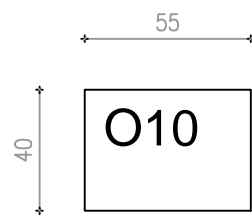
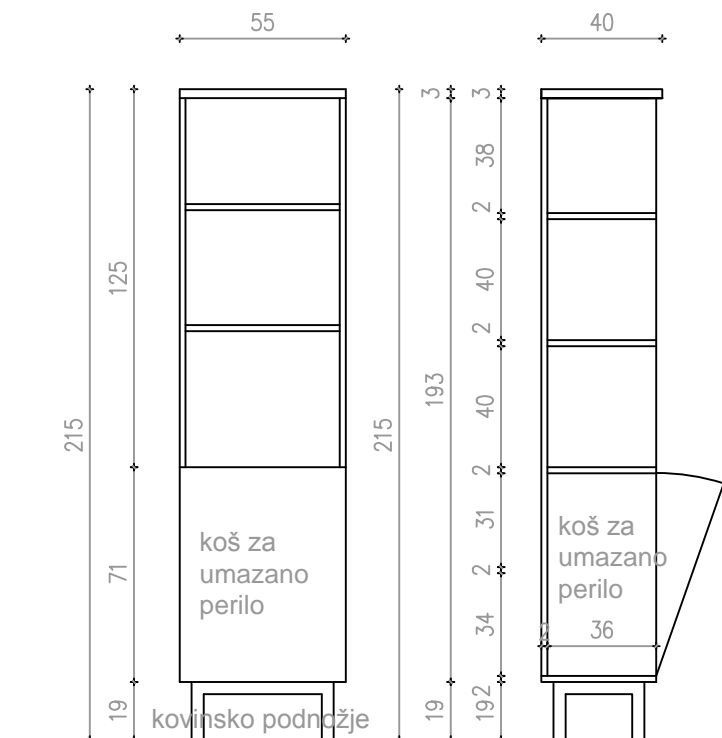


O10= OMARA 10 = 2 kosa

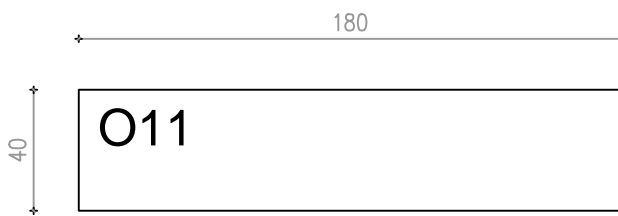

O11= OMARA 11 = 1 kos

VO5= VISEČA OMARICA 5 = 2 kosa

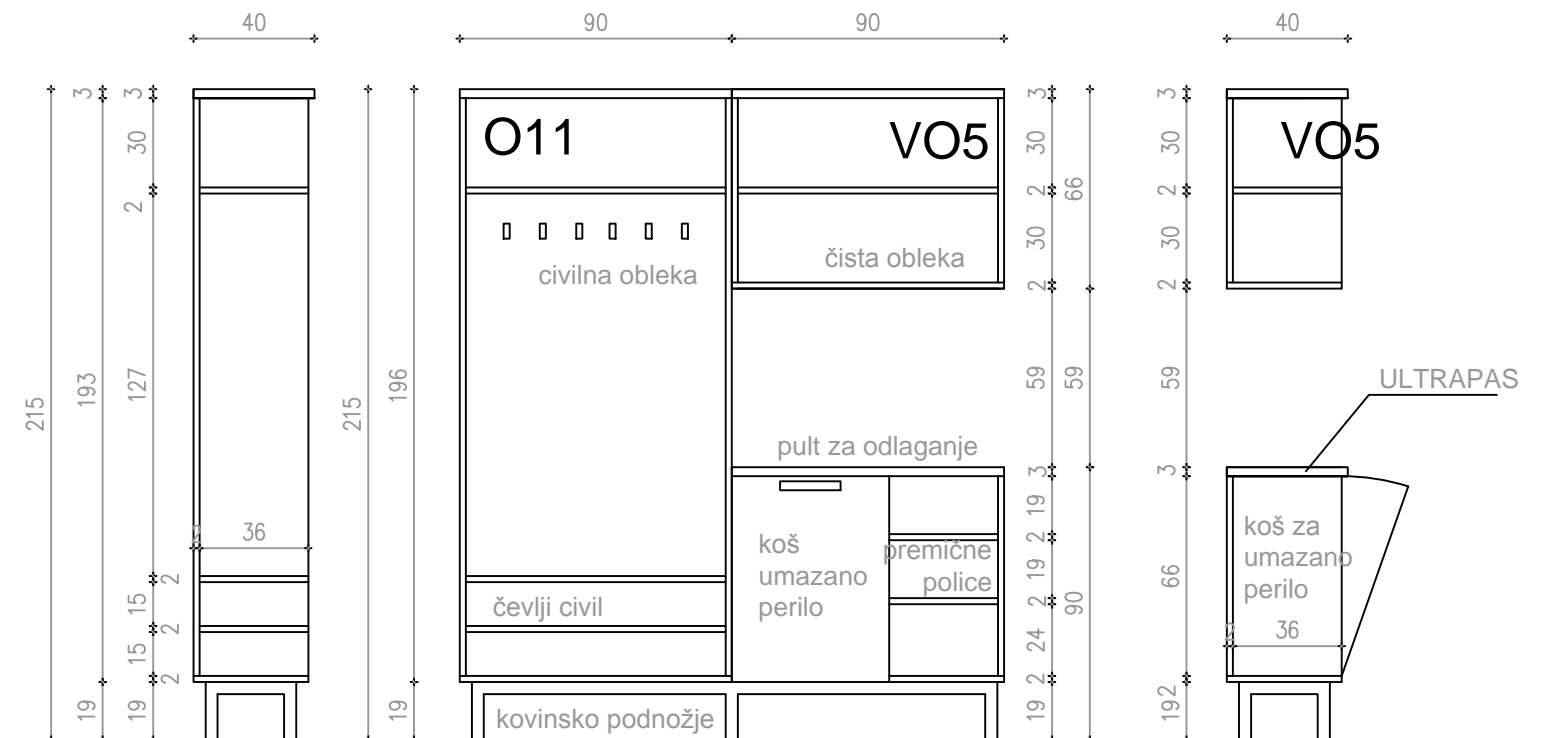

Objekt: PRENOVA BOLNIŠNIČNE LEKARNE V SPLOŠNI BOLNIŠNICI JESENICE			Risba: SCHEM OPREMA-LESENI DEL OMARE IN REGALI		
Vrsta projekta: PZI	Datum risbe: junij 2019	Št. projekta: 8234/19/PZI	Št. načrta A-8234/19/PZI	Merilo: 1:25	Št. risbe: 1.2.5.1