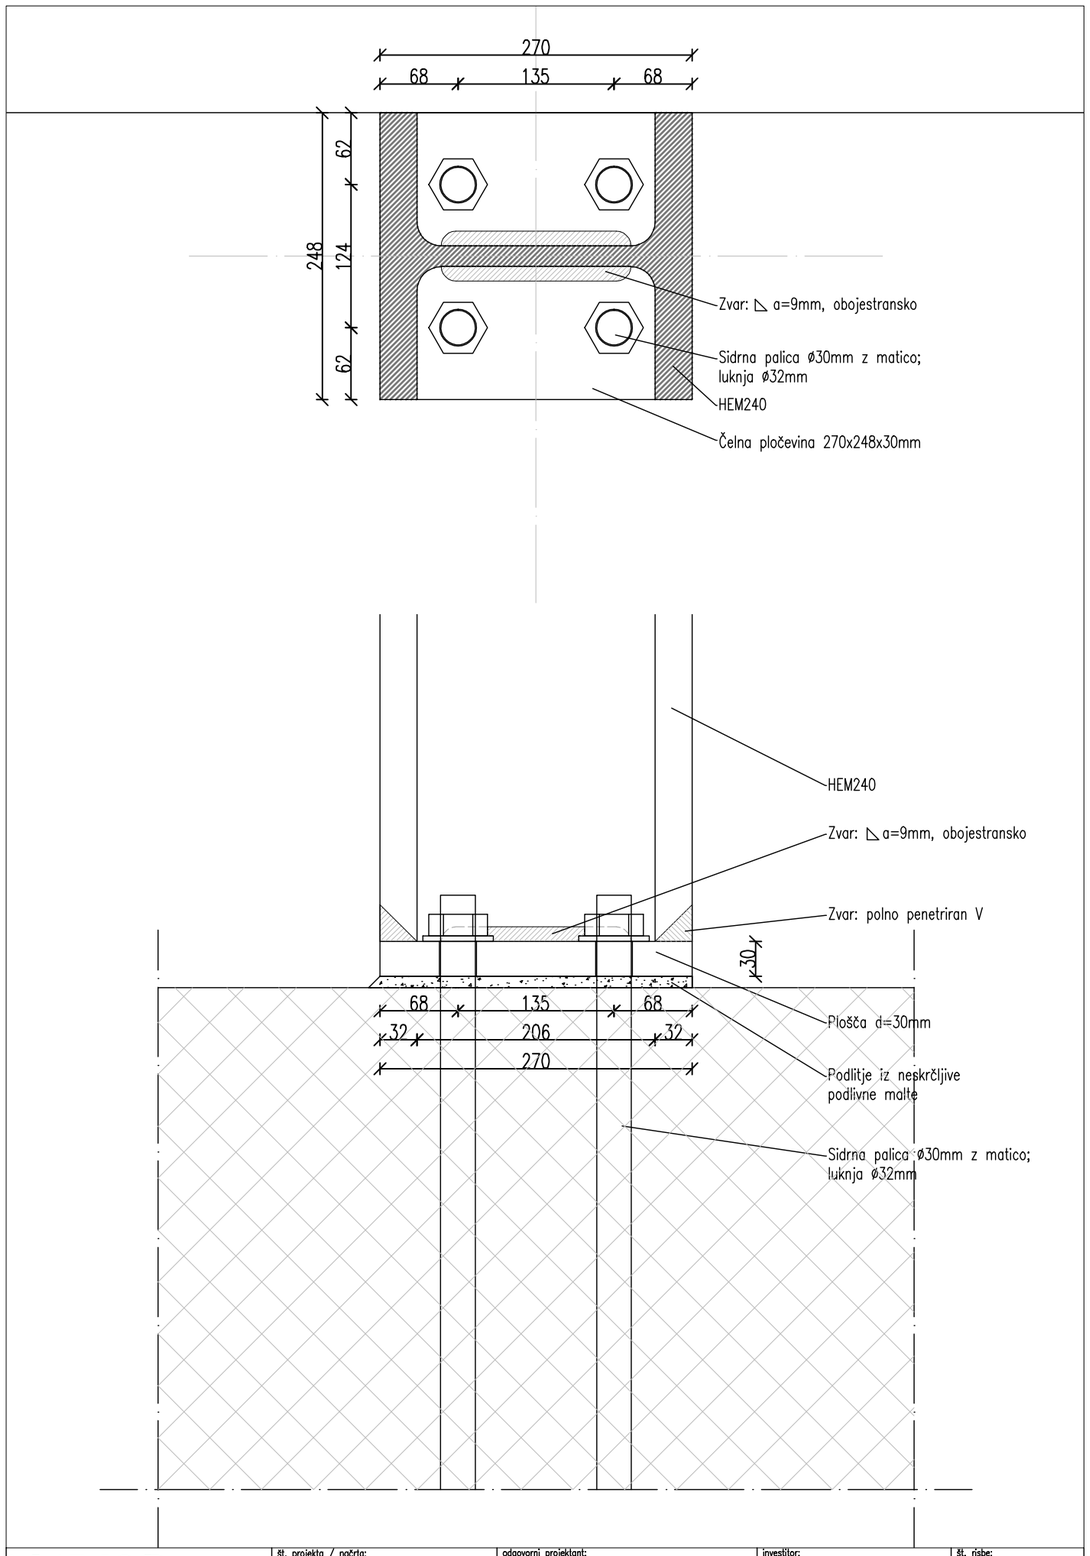

NAVOR
PROJEKTIRANJE, STORITVE IN RAZISKAVE, D.O.O.

vsebina/naslov risbe:
Detajl vgradnje stebra POZ103, osi 2–6
merilo: 1:5

št. projekta / načrta:
07/16 / 07/16–GK.

vrsta projekta/načrta:
PZI/3 NAČRT GR. KONST.

datum:
avgust 2016

odgovorni projektant:
Alojz Rovan, u.d.i.g. G–0258.

projektant:
Gregor Planinšek, u.d.i.g.

investitor:
Ministrstvo RS
za zdravje

naročnik:
Arhitektura d.o.o.

št. risbe:
I.2.7