




POGLED

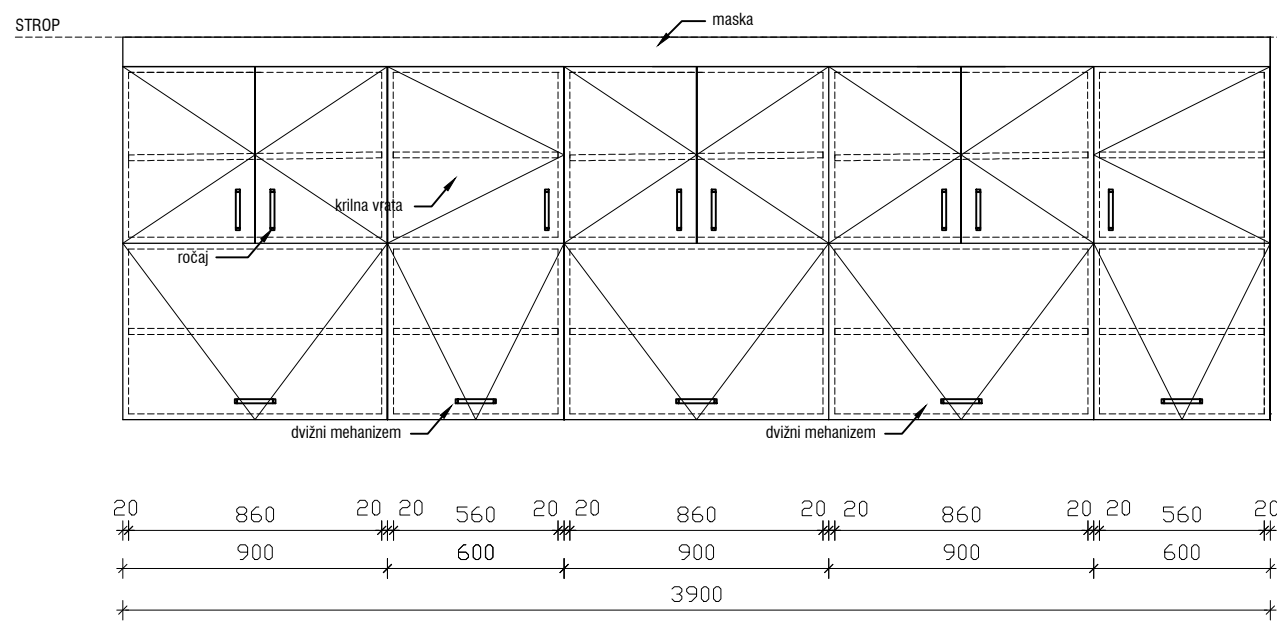

PREČNI PREREZ

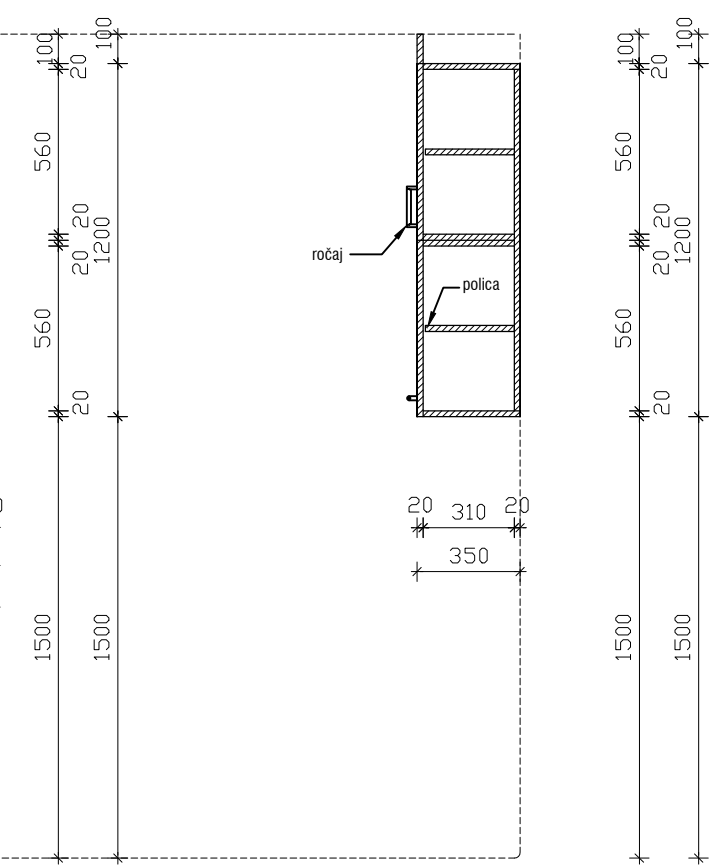

TLORIS

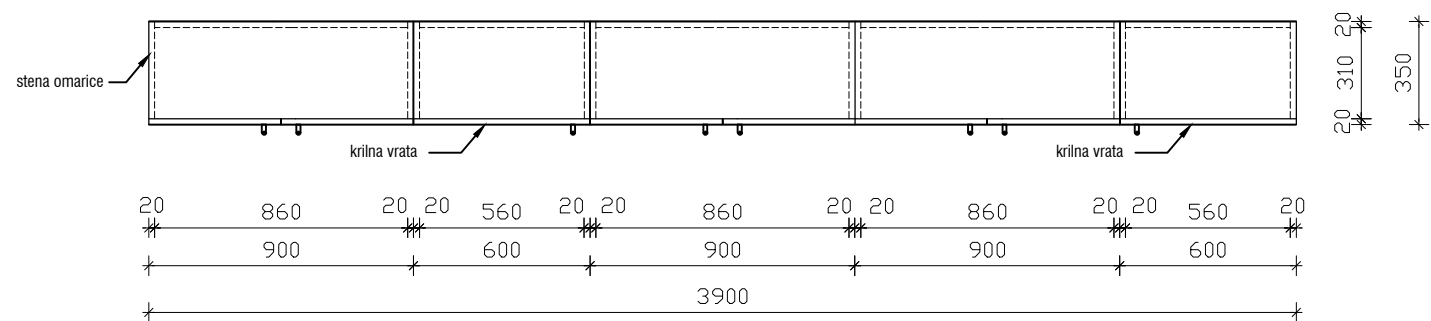

VIŠEČA OMARICA - NIZ 3900 x 350 x 1200mm

MERE PREVERITI NA OBJEKTU!

objekt :	SPLOŠNA BOLNIŠNICA JESENICE - EITOS		
načrt :	oprema	oznaka :	VV390
faza :	PZI	merilo :	1:25
datum :	julij 2022		