

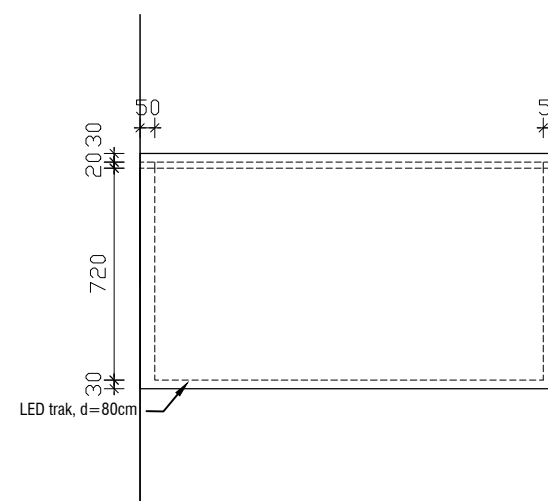
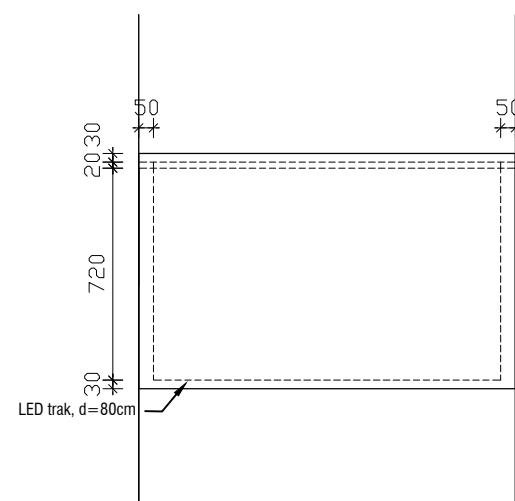



POGLED

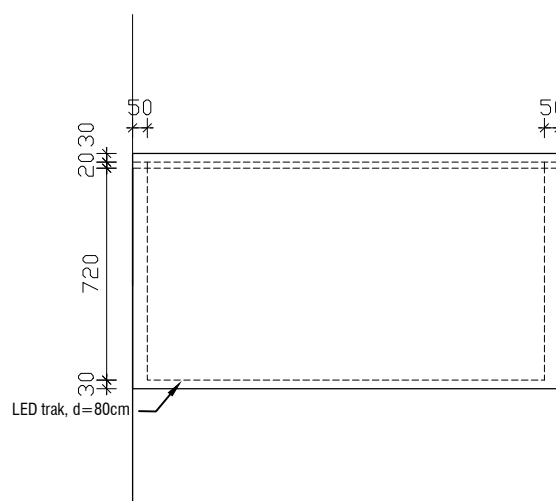




POGLED

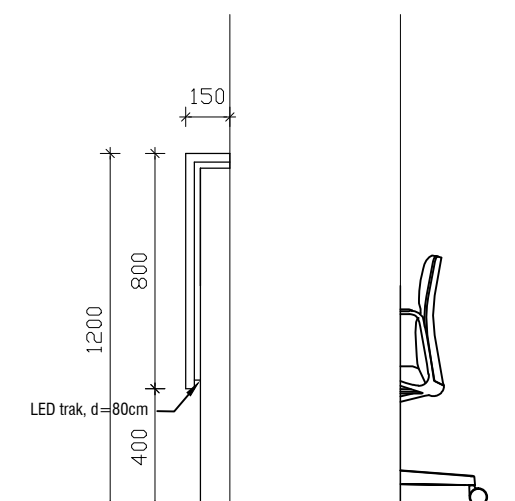


FINALNI TLAK

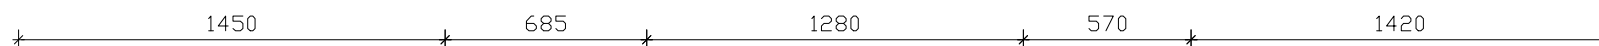


POGLED

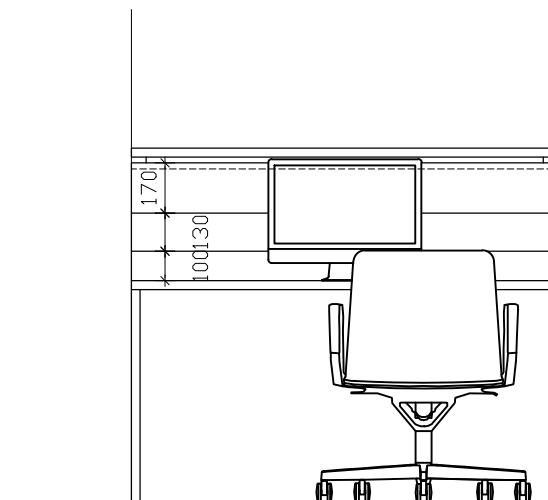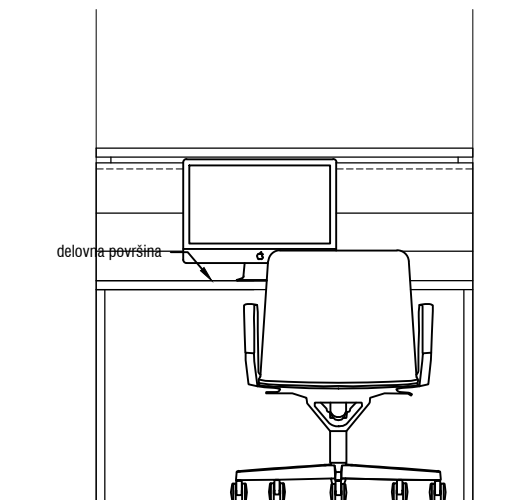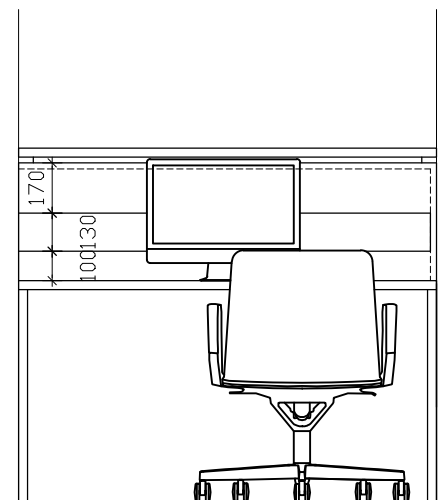


PREREZ

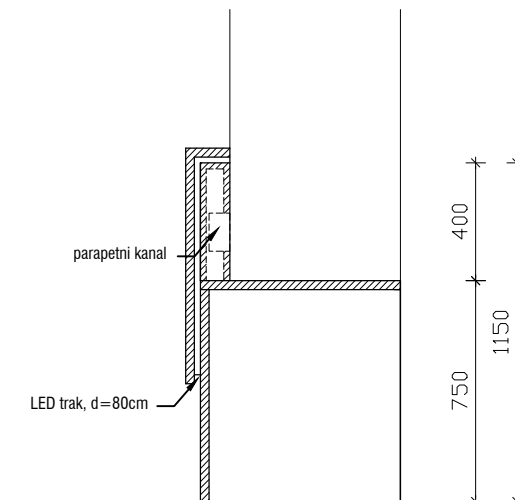

FINALNI TLAK

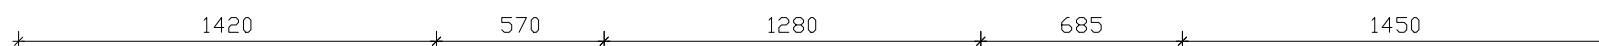

TLORIS

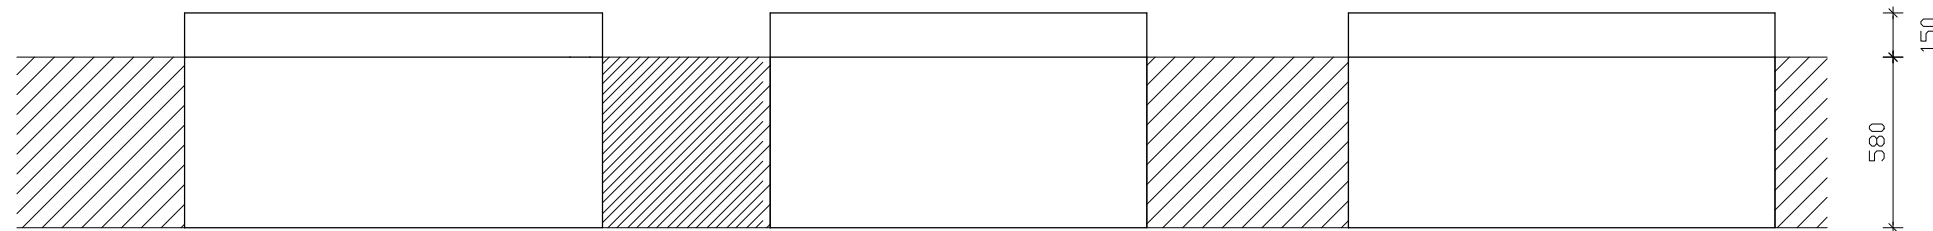

NADZORNI PULT

MERE PREVERITI NA OBJEKTU!

objekt :	SPLOŠNA BOLNIŠNICA JESENICE - IIT		
načrt :	oprema	oznaka :	NP2
faza :	PZI	merilo :	1:25
datum :	julij 2022		