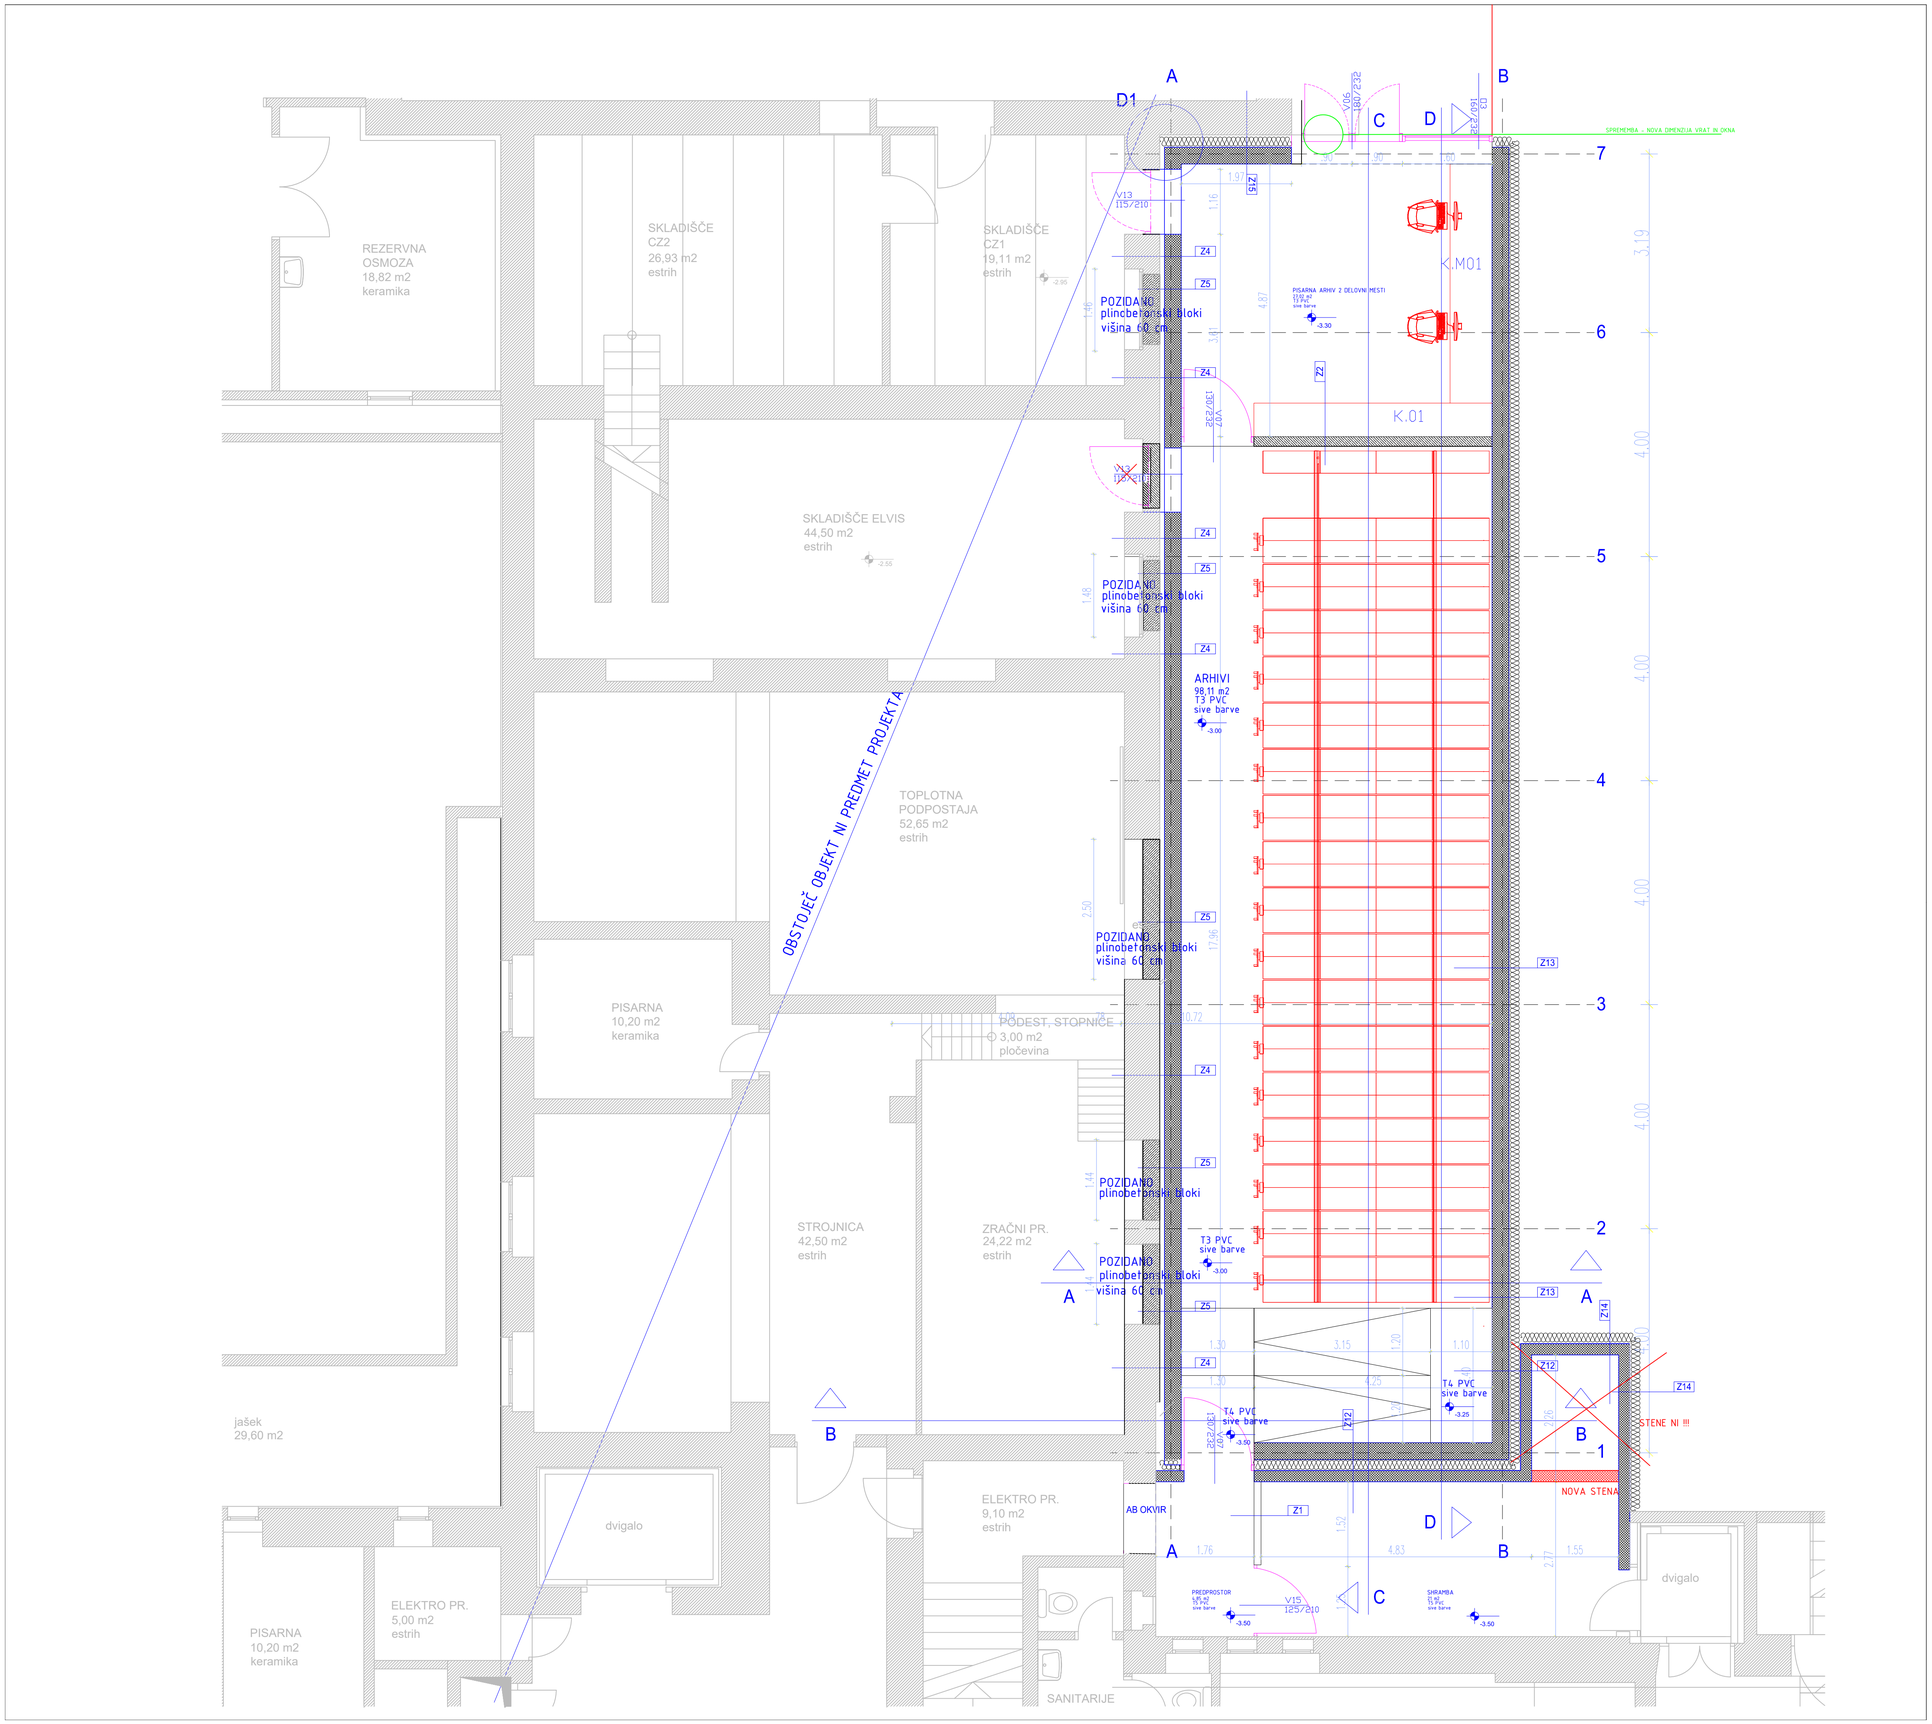

REZERVNA OSMOZA 18,82 m2 keramika
SKLADIŠČE CZ2 26,93 m2 estrih
SKLADIŠČE CZ1 19,11 m2 estrih
SKLADIŠČE ELVIS 44,50 m2 estrih
TOPLOTNA PODPOSTAJA 52,65 m2 estrih
PISARNA 10,20 m2 keramika
PODEST, STOPNIČE 3,00 m2 pločevina
STROJNICA 42,50 m2 estrih
ZRAČNI PR. 24,22 m2 estrih
ELEKTRO PR. 9,10 m2 estrih
ELEKTRO PR. 5,00 m2 estrih
PISARNA 10,20 m2 keramika
jašek 29,60 m2
dvigalo
SANITARIJE
OBSTOJEČ OBJEKT NI PREDMET PROJEKTA
POZIDANO plinobetonski bloki višina 60 cm
ARHIVI 98,11 m2 T3 PVC sive barve
T3 PVC sive barve
T4 PVC sive barve
K.M01
K.01
AB OKVIR
NOVA STENA
STENE NI !!!